

GRUNDRISS Untergeschoss 1 : 100

Untere Schrift:
 Eigentümer:
 H&M Grundstück CO222 / Grundstück CH95
 Volksparkstr. 11, Postfach
 8048 Zürich
 Untere Schrift:
 Bauherr/Schaff:
 Bauherr/Schaff:
 Glarnerstrasse 8
 9000 St. Gallen
 Untere Schrift:
 Architekt:
 Roger Graf Architekt FH
 9450 Albstatten

Objektadresse:
 Helvetia Eventhalle, Glarnerstrasse 8, Grundstück CO222, 9000 St. Gallen
 Bauherr/Schaff:
 Helvetia AG, Walter Boos, Glarnerstrasse 8, 9000 St. Gallen
 Architekt:
 Roger Graf Architekt FH, Furmstrasse 14, 9450 Albstatten

1979 **BAUEINGABE**
ZWISCHENNÜTZUNG
Eventhalle 2019-2029


Titel:
Grundrisse 1:100

Bestand
 Abbruch
 Neubau

0 1 2 3

Datum / Blatt:
 14.10.2019 / 09
 Format:
 A4, 1 x 1,188 mm / A0
 Massstab:
 1:100
 Plan Nr.:
 1979_03

03

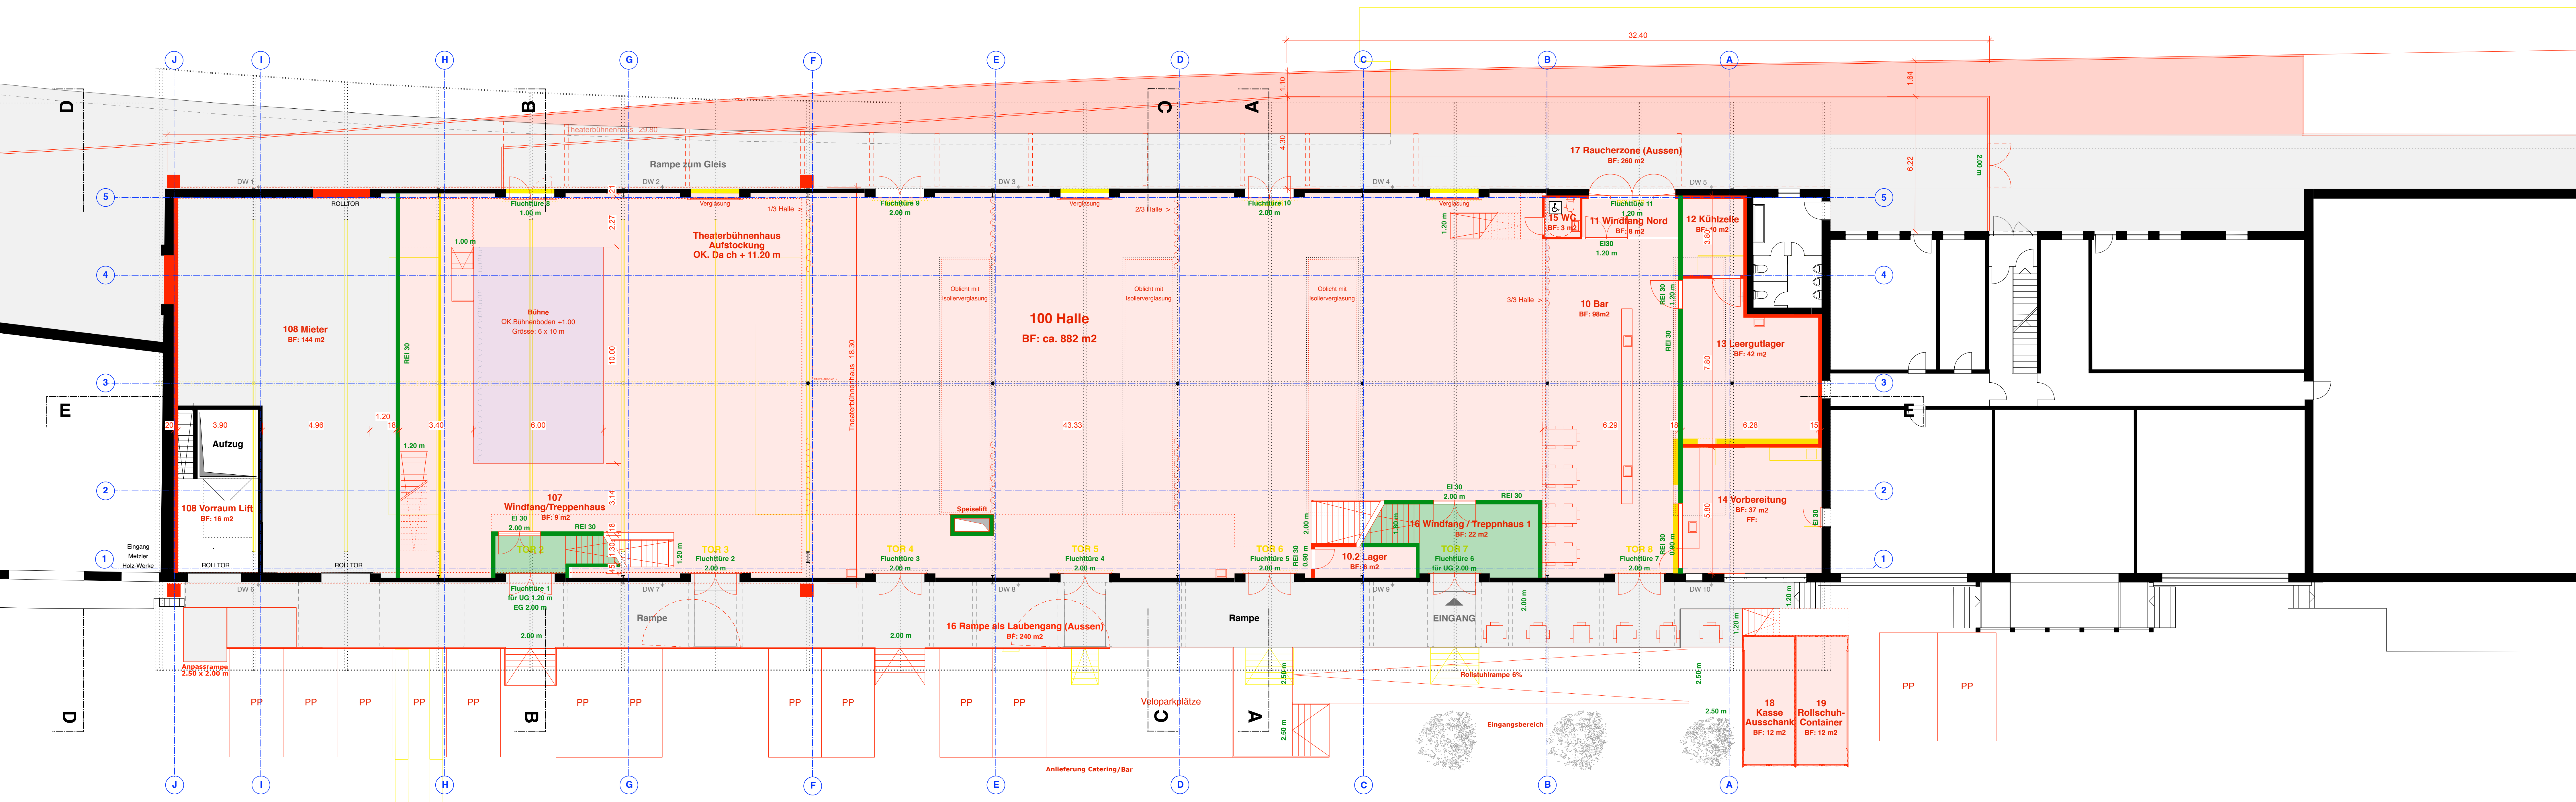

GRUNDRISS Hochparterre 1 : 100