


LÄNGSSCHNITT E-E 1 : 100

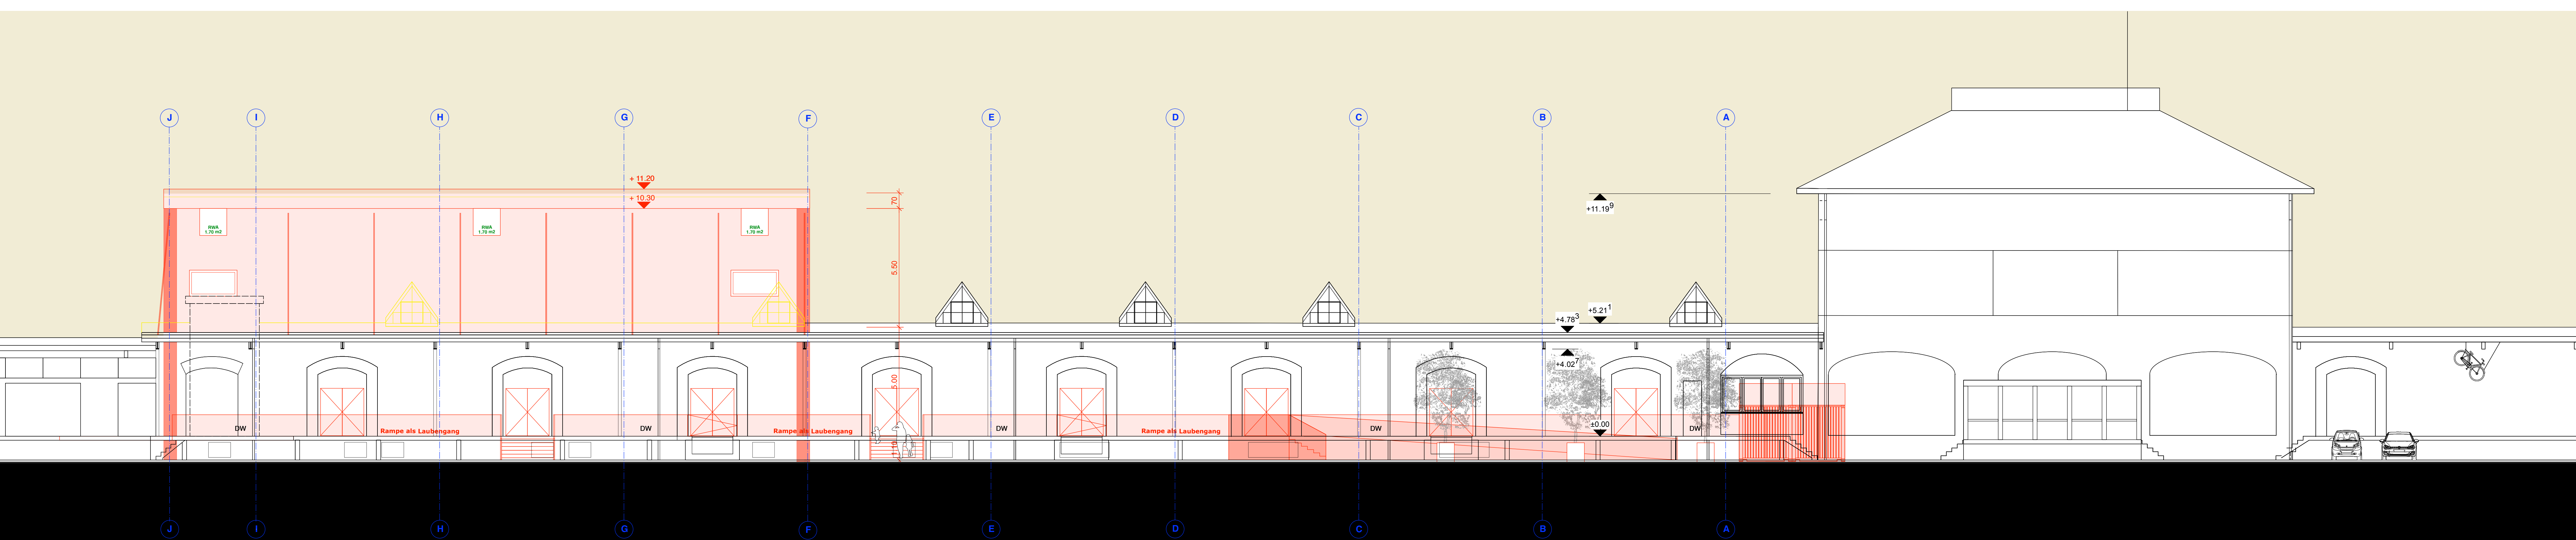

ANSICHT SÜDOST 1 : 100



ANSICHT NORDWEST 1 : 100

Unterschrift:  
Eigentümer:  
Bauherrschaft / Bauleitung:  
Objektadresse:  
Bauherrschaft / Bauleitung:  
Architekt:

Unterschrift:  
Bauherrschaft / Bauleitung:  
Objektadresse:  
Bauherrschaft / Bauleitung:  
Architekt:

**VORABZUG**

<b>1979</b>	<b>BAUENGABE</b>	<b>ZWISCHENNÜTZUNG</b>	<b>Eventhalle 2019-2023</b>
Titel: <b>Längsschnitt E-E / Ansicht Südost / Ansicht Nordwest 1:100</b>			
Objektadresse:	Historag Eventhalle, Güterbahnstrasse 8, Grundstück 0225, 9000 St. Gallen		
Bauherrschaft / Bauleitung:	HECTON AG, Walter Böss, Güterbahnstrasse 8, 9000 St. Gallen		
Architekt:	Roger Graf Architects PH, Thurmasse 14, 9450 Altstätten		
Datum / Blatt:	02.10.2019 / 09	Masstab:	1:100
Format:	841 x 1189 mm / A0	Plan Nr.:	1979_05