


GRUNDRISS Galeriesgeschoss 1 : 100

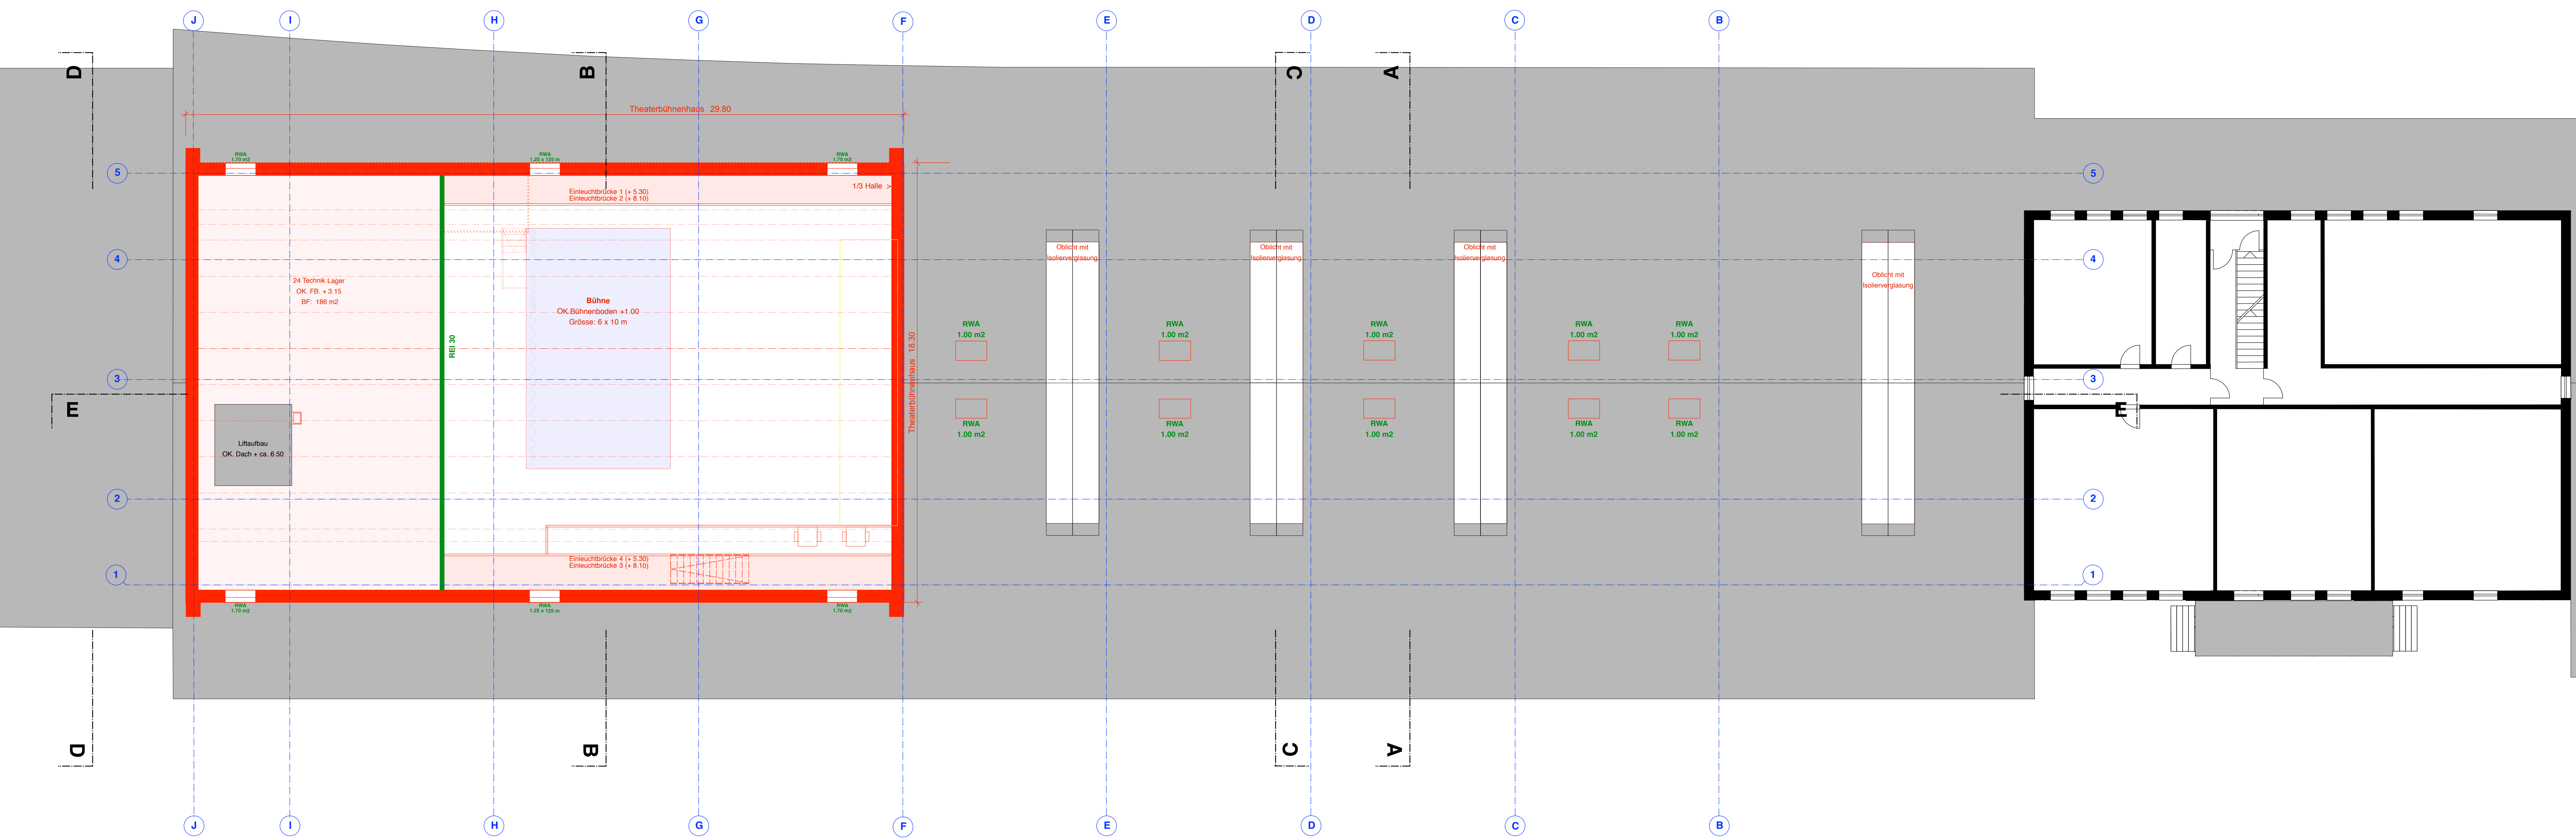

GRUNDRISS Theaterbühnenhaus / Dachaufsicht 1 : 100

Unterschrift:
 Eigentümer:
 Helle Grundstock 0225 / Grundstück 0185
 Volkartplatz 11, Postfach
 8048 Zürich

Unterschrift:
 Bauherrschafft / Bauleitung:
 Galleriebühnenhaus
 Theaterbühnenhaus 8
 9000 St. Gallen

Unterschrift:
 Architekt:
 Roger Graf Architekt FH
 Postfach 14
 9450 Altstätten

VORABZUG

1979 **BAUEINGABE**
ZWISCHENNÜTZUNG
Eventhalle 2019-2029

Grundriss Galeriesgeschoss
Grundriss Theaterbau, Dachaufsicht 1:100

Objektadresse: Theaterbühnenhaus, Theaterbühnenhaus 8, Grundstück 0225, 9000 St. Gallen
 Bauherrschafft: HECTON AG, Walter Boos, Theaterbühnenhaus 8, 9000 St. Gallen
 Architekt: Roger Graf Architekt FH, Thurstrasse 14, 9450 Altstätten

Bestand
 Abbruch
 Neubau

1:100
 Massstab:
 Datum / Blatt: 02.10.2019 / 09
 Formate: 841 x 1188 mm / A0
 Plan Nr.: 1979_04

04