




QUERSCHNITT A-A 1 : 100

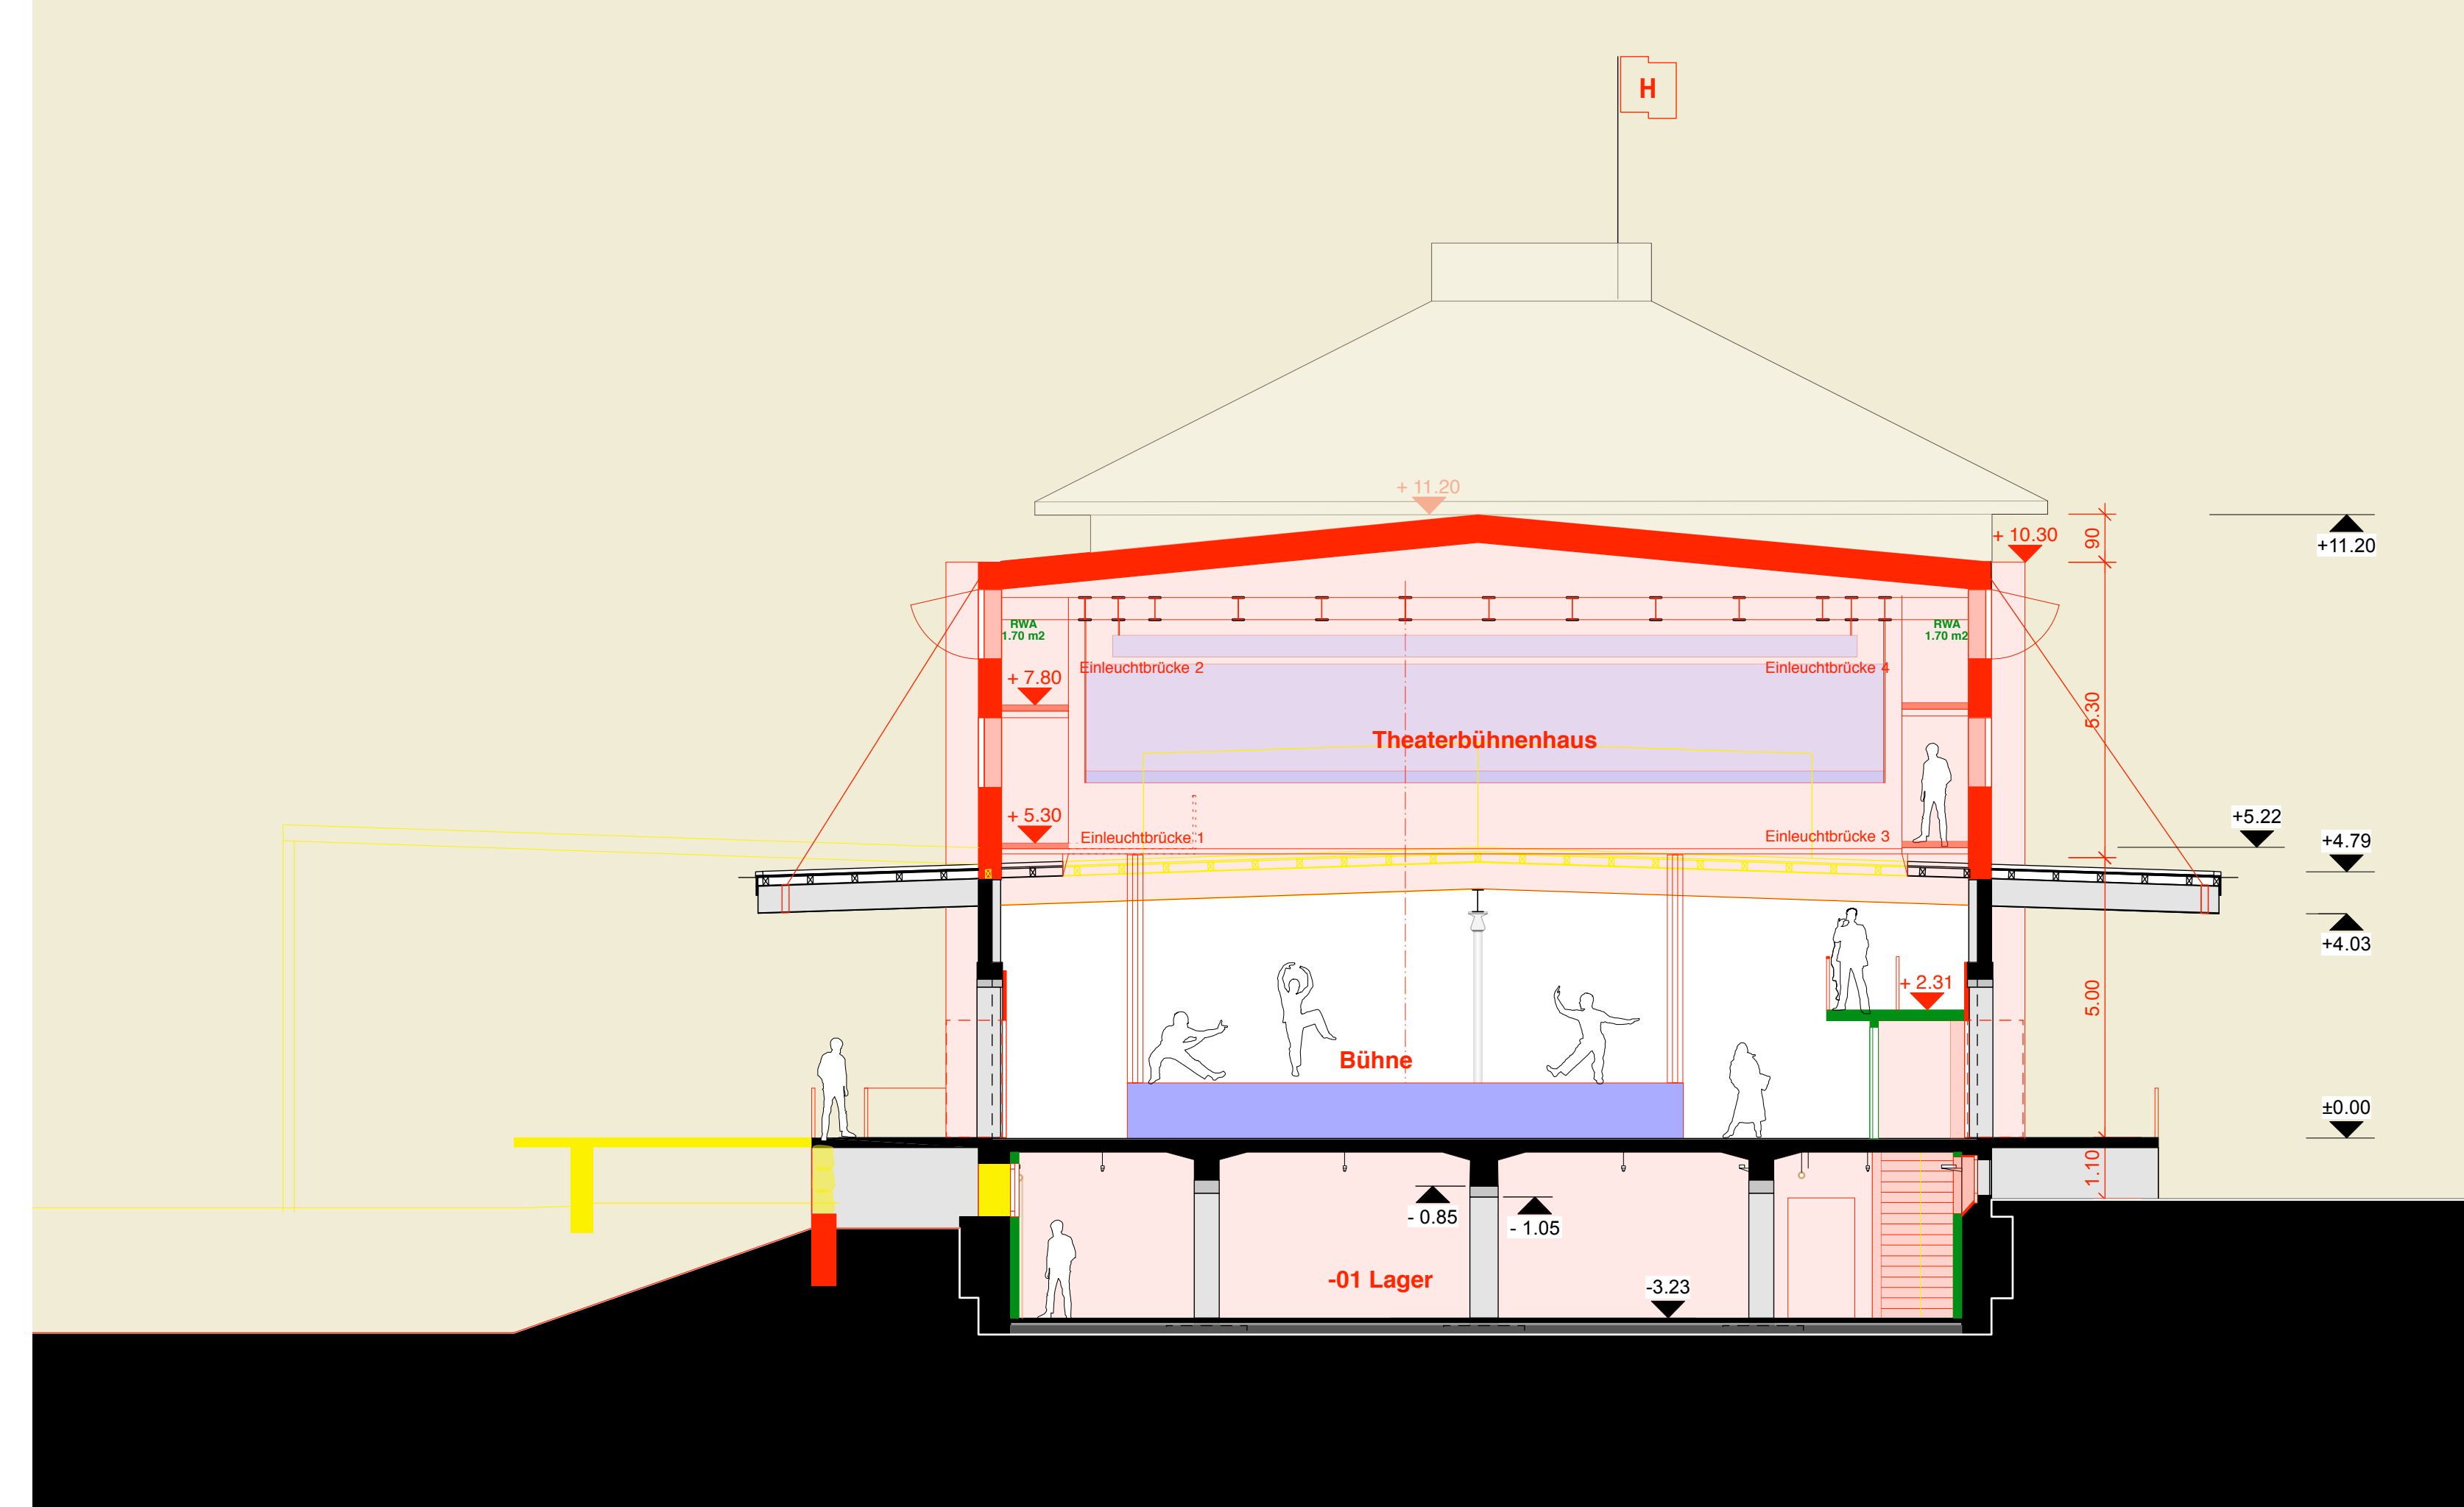

QUERSCHNITT B-B 1 : 100

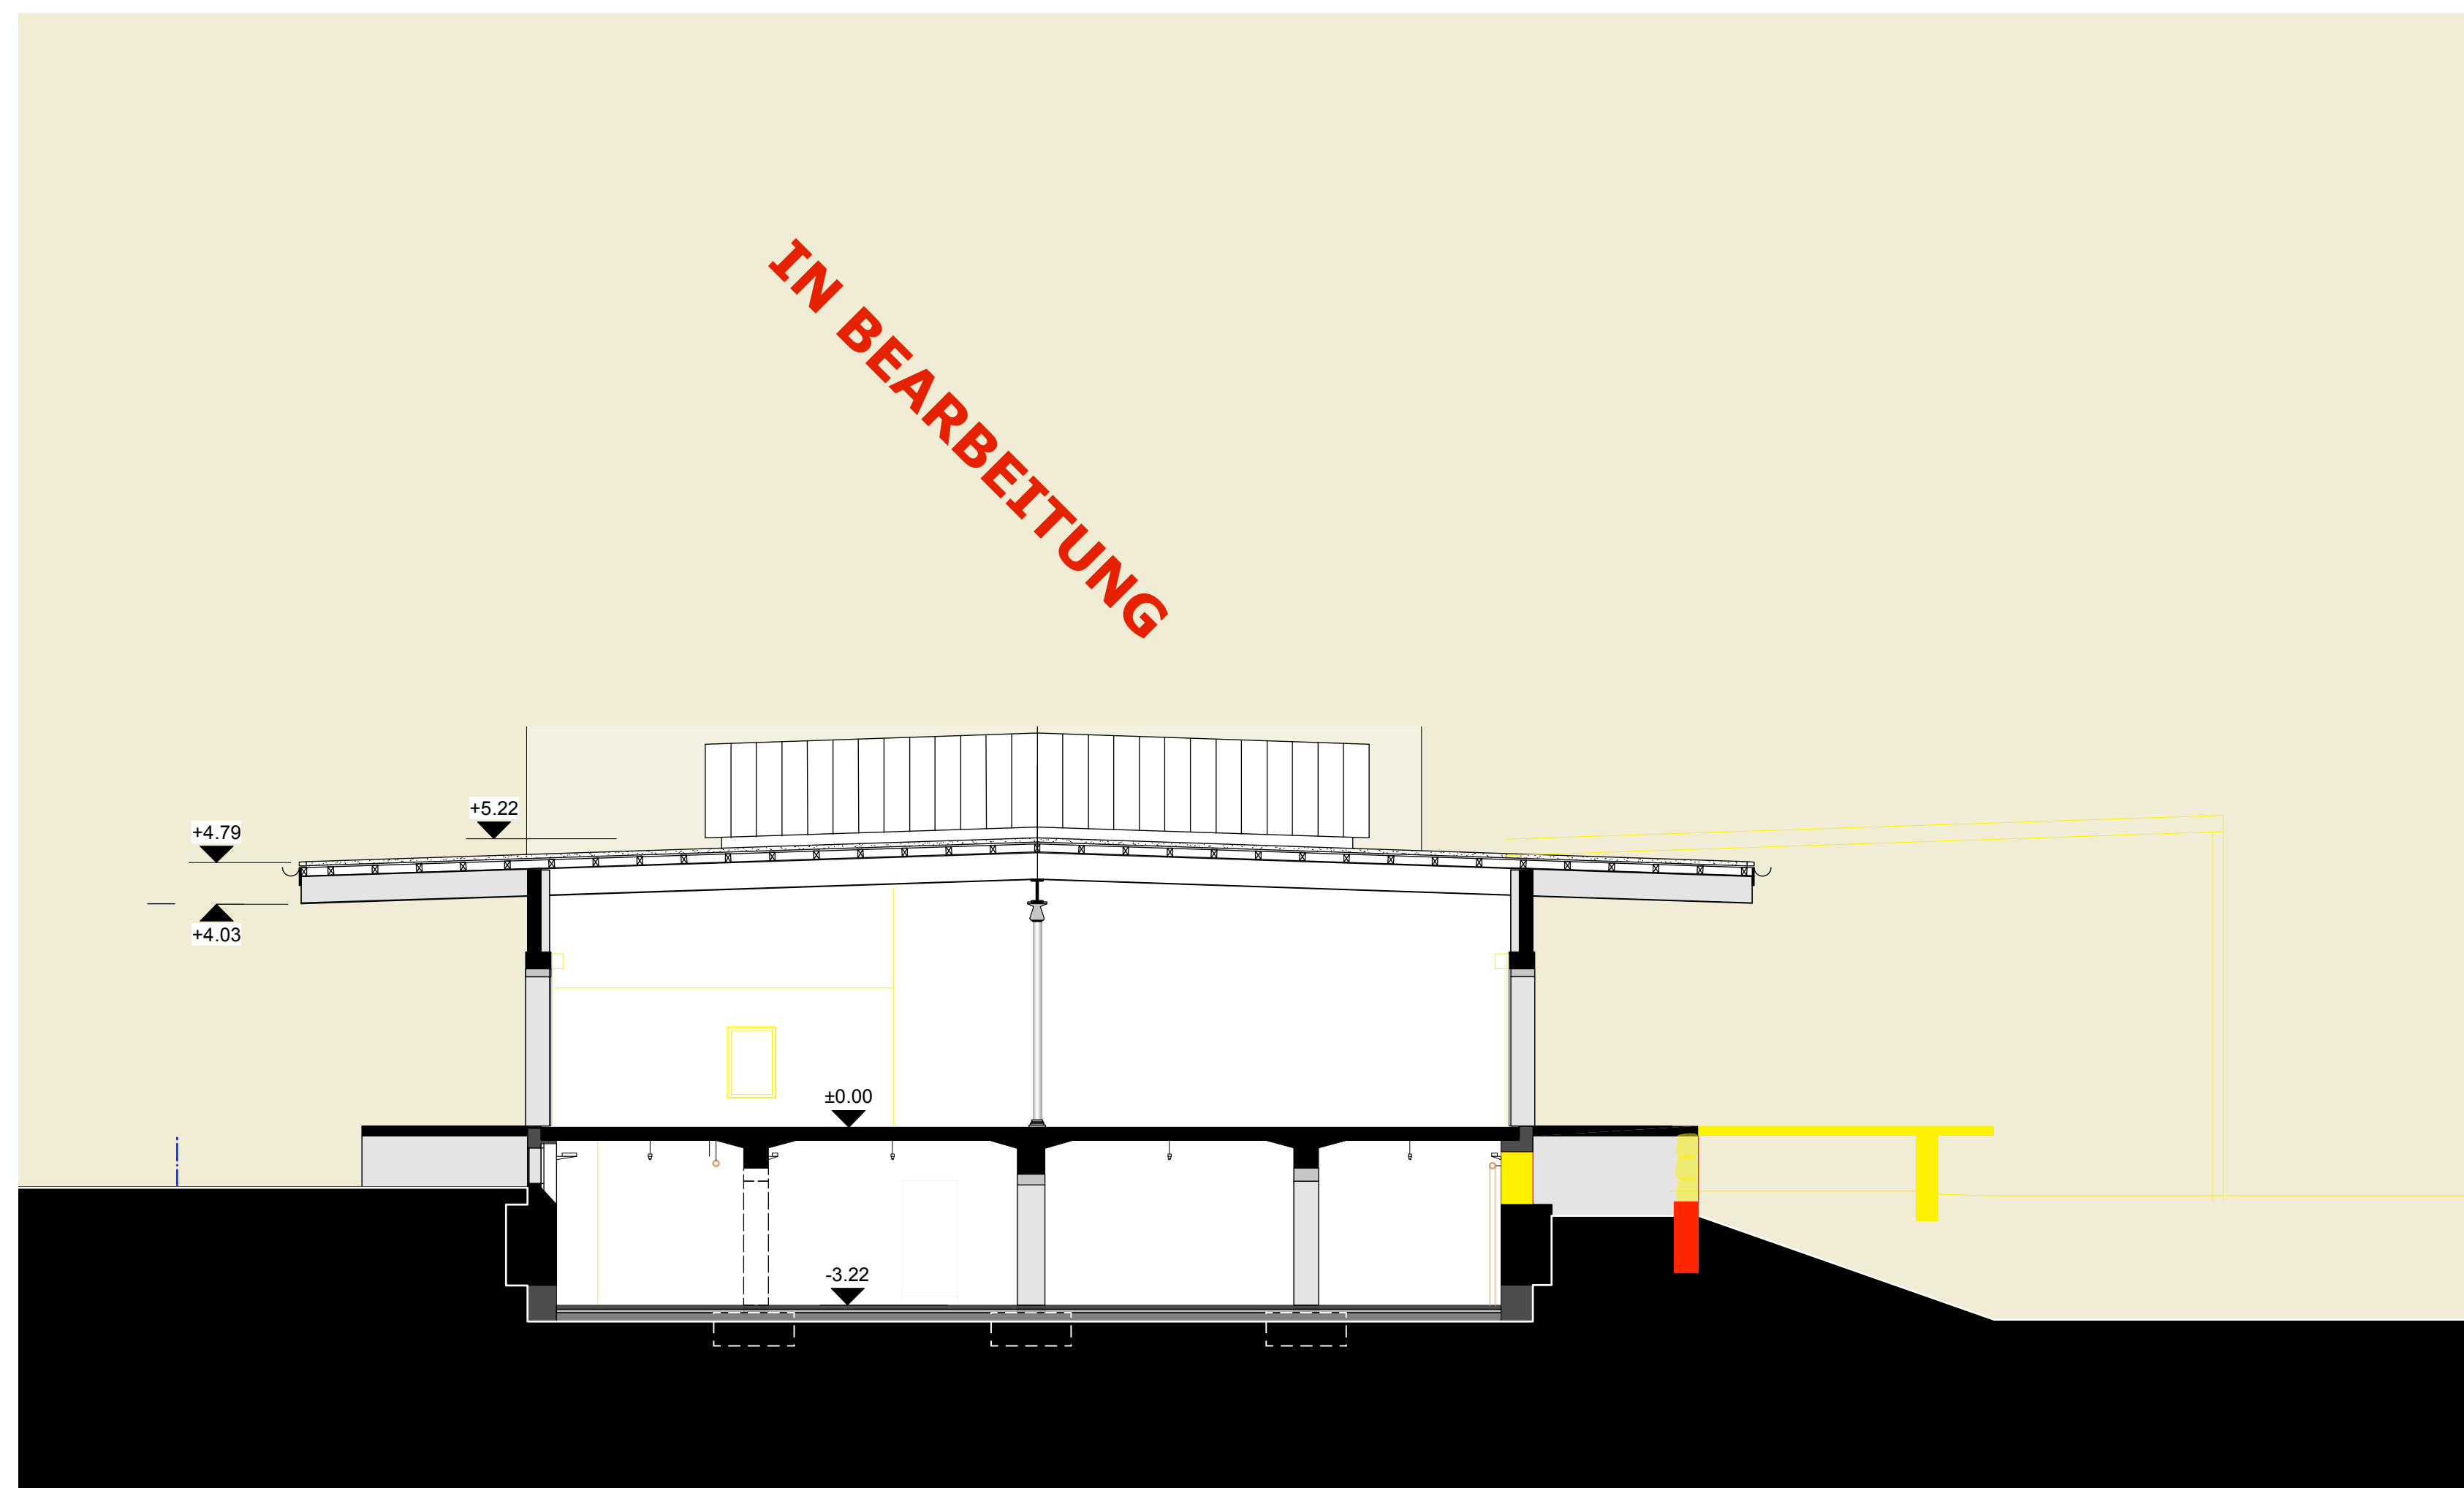

QUERSCHNITT C-C (ANSICHT NORDOST) 1 : 100

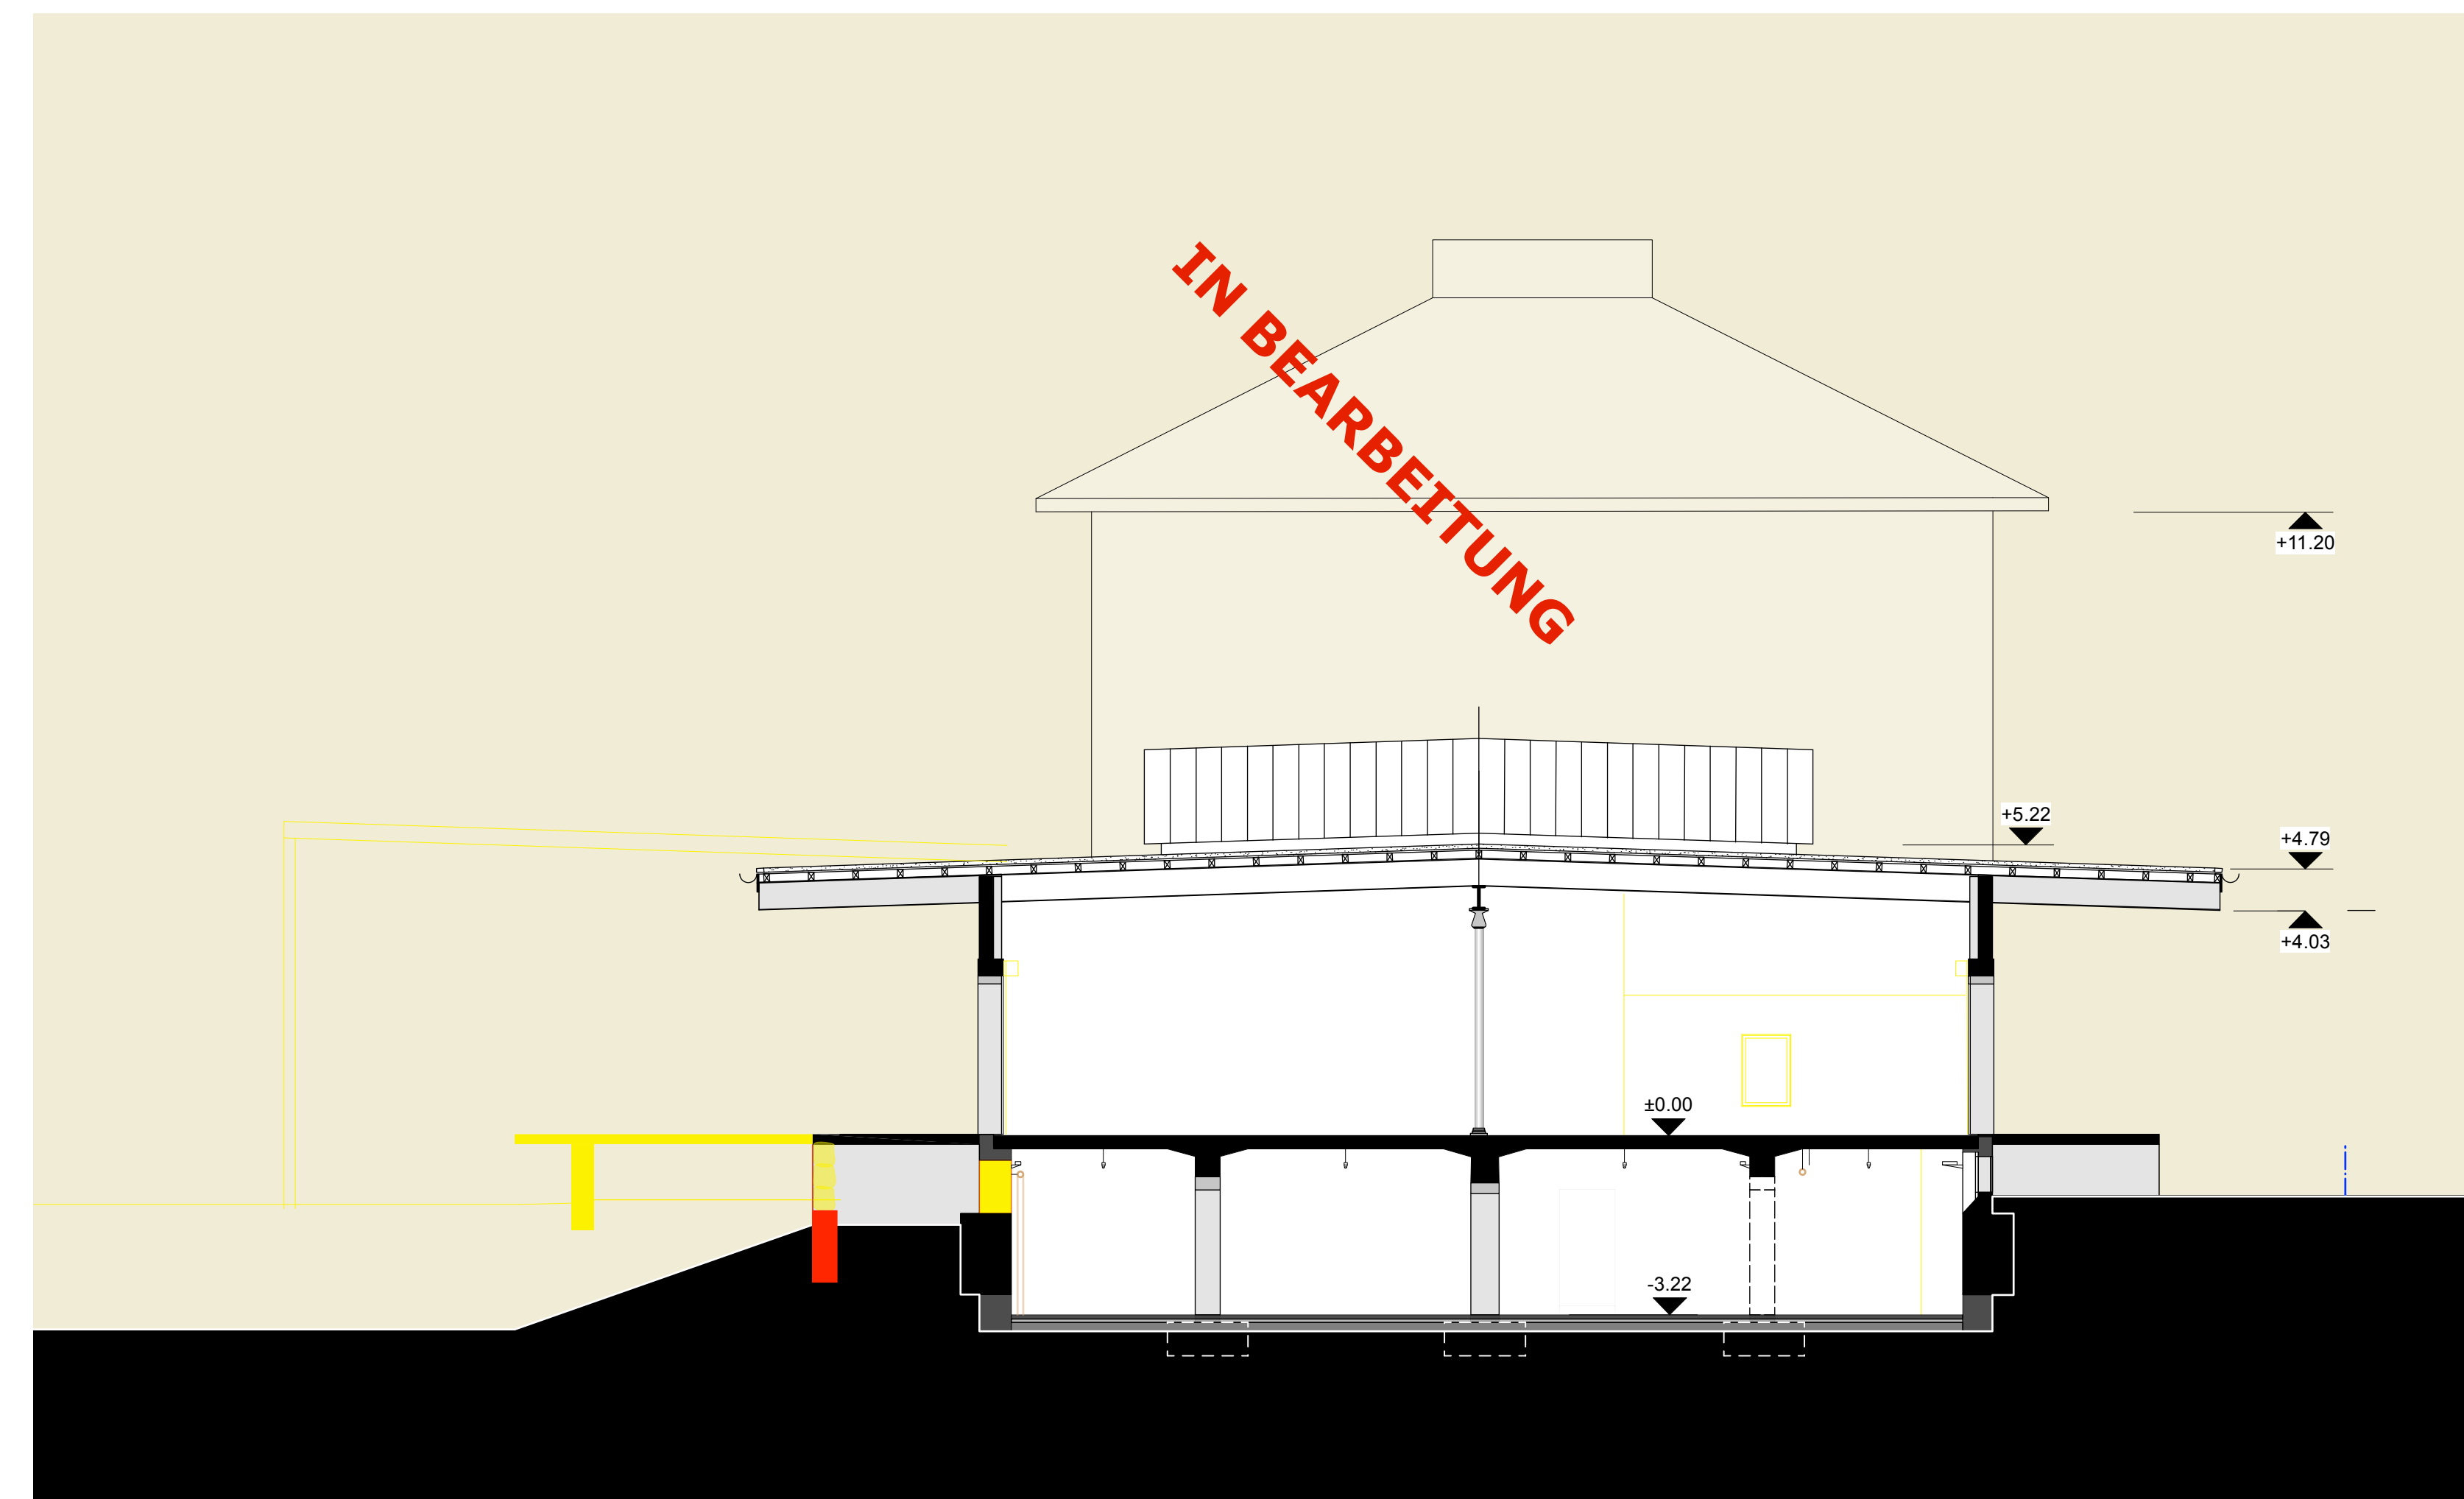


QUERSCHNITT D-D (ANSICHT SÜDWEST) 1 : 100

Unterschrift:
Eigentümer
Belle Grundstück 0222 / Grundstück 0185
Volkspkatz 11, Postfach
8048 Zürich

Unterschrift:
Baumeister / Bauleitung
Roger Graf Architekt FH
Güterbahnstrasse 8
9000 St. Gallen

Unterschrift:
Architekt
Roger Graf Architekt FH
Güterbahnstrasse 8, 9000 St. Gallen

VORABZUG

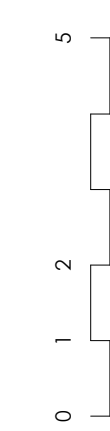

1979	BAUEINGABE	Bestand	
	ZWISCHENNÜTZUNG	Abbruch	
	Eventhalle 2019-2023	Neubau	
Titel:	Querschnitte A-A/B-B / Querschnitt C-C (Ansicht Nordost)		
Objektadresse:	Historag Eventhalle, Güterbahnstrasse 8, Grundstück 02225, 9000 St. Gallen		
Bauherrschaft:	HECTON AG, Walter Böss, Güterbahnstrasse 8, 9000 St. Gallen		
Baubüro:	Roger Graf Architekt FH, Thurstrasse 14, 9450 Altstätten		
Datum / Blatt:	02.10.2019 / 09	Maßstab:	1:100
Format:	841 x 1189 mm / A0	Plan Nr.:	1979_06